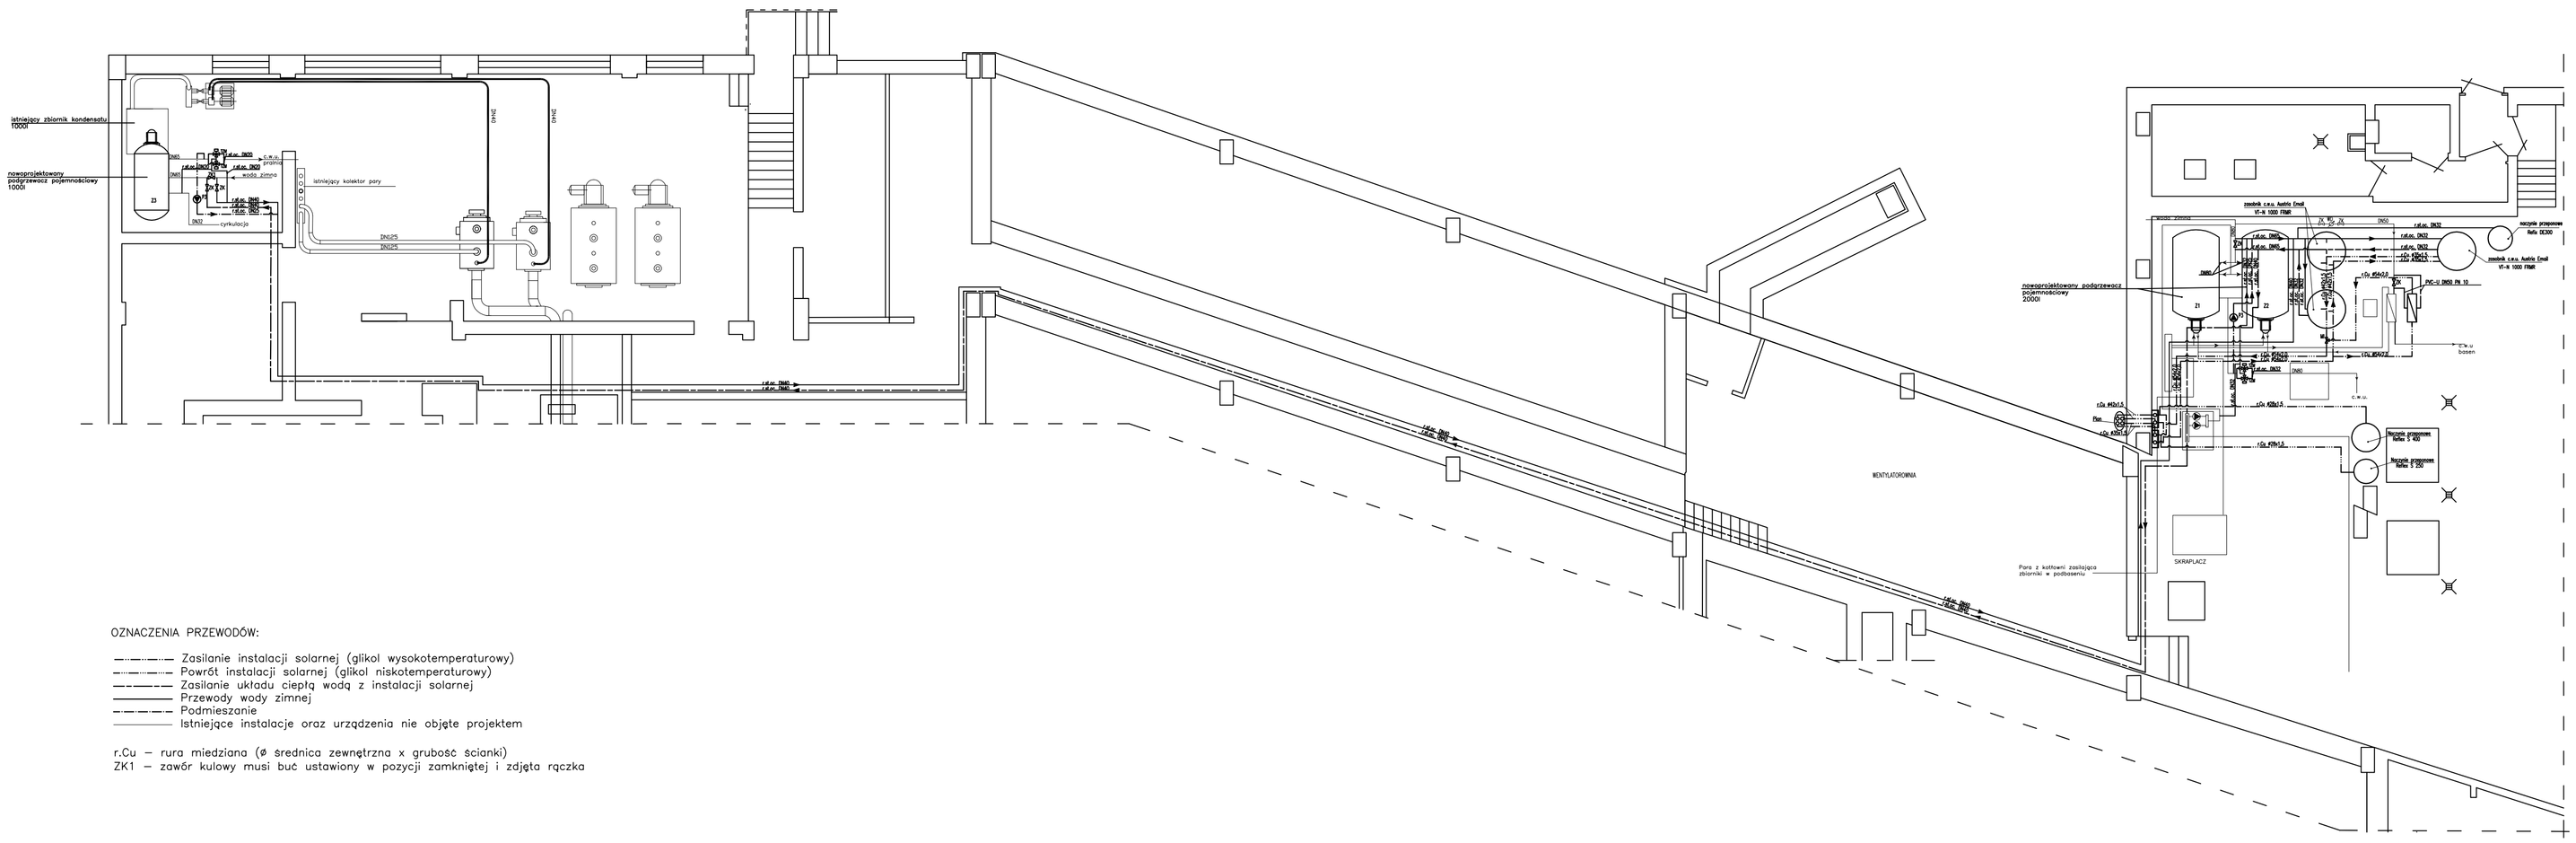

OZNACZENIA PRZEWODÓW:

- Zasilanie instalacji solarnej (glikol wysokotemperaturowy)
- Powrót instalacji solarnej (glikol niskotemperaturowy)
- Zasilanie układu ciepłą wodą z instalacji solarnej
- Przewody wody zimnej
- Podmieszanie
- Istniejące instalacje oraz urządzenia nie objęte projektem

r.Cu – rura miedziana (ø średnica zewnętrzna x grubość ścianki)
ZK1 – zawór kulowy musi buć ustawiony w pozycji zamkniętej i zdjęta rączka

SOLARPOL POLSKIE CENTRUM ENERGII ODNAWIALNEJ ul. Zagumnie 49, 32–440 Sułkowice				
	Imię i nazwisko	Nr Upr.	Podpis	Data
Opracował	mgr inż. Bogdan Tylka mgr inż. Grzegorz Budzeń mgr inż. Marta Leśniak Tomasz Michałczak			08.2008
Projektował	mgr inż. Lesław Gębski	4318/61,285/93		08.2008
Sprawdził	mgr inż. Wanda Piekarczyk	321/78		08.2008
Format A1	Obiekt: Centrum Wypoczynku i Rekreacji "Rysy" Sp. z o.o. ul. Leśna 20, 24–530 Bukowina Tatrzańska			Faza Proj. bud.
Skala 1:100	Temat: Rozmieszczenie urządzeń – rzut podbasenia i kottowni			Nr rys. 02

Opracowanie chronione Ustawą o prawie autorskim i prawach pokrewnych (Dz.U.Nr 24/94 poz. 83 z dnia 4 lutego 1994r.)